


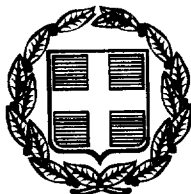

6595

ΕΦΗΜΕΡΙΣ ΤΗΣ ΚΥΒΕΡΝΗΣΕΩΣ

ΤΗΣ ΕΛΛΗΝΙΚΗΣ ΔΗΜΟΚΡΑΤΙΑΣ

ΤΕΥΧΟΣ ΤΕΤΑΡΤΟ   Αρ. Φύλλου 688

24 Σεπτεμβρίου 1999

ΠΕΡΙΕΧΟΜΕΝΑ

ΑΠΟΦΑΣΕΙΣ

ΑΝΑΚΟΙΝΩΣΕΙΣ

ΑΠΟΦΑΣΕΙΣ

Αριθ. 1077694/8339/Β0010 (1)

Καθορισμός ορίων αιγιαλού και δημιουργία ζώνης παραλίας στη θέση «ΣΚΑΦΙΔΙΑ» από πλαζ Σκαφιδιάς έως Κυράς Λαγκάδι, του δήμου Πύργου, Ν. Ηλείας.

Ο ΥΠΟΥΡΓΟΣ ΟΙΚΟΝΟΜΙΚΩΝ

Έχοντας υπόψη:

1. Τις διατάξεις των άρθρων 1 μέχρι και 7 του Α.Ν. 2344/1940 «περί αιγιαλού και παραλίας», όπως τροποποιήθηκε και συμπληρώθηκε με τις διατάξεις του άρθρου 13 του Ν. 1078/80 και του άρθρου 23 του Ν. 1337/83.

2. Τις διατάξεις του Ν. 3200/55 «περί διοικητικής αποκέντρωσης», όπως αυτές τροποποιήθηκαν και ισχύουν σήμερα με τα Ν.Δ. 532/79, Β.Δ. 704/70, Β.Δ. 705/70, Β.Δ. 192/72, Π.Δ. 71/84, Π.Δ. 347/86, Ν. 2026/92 και Π.Δ. 97/93.

3. Τις διατάξεις του Ν.Δ. 439/70 «περί συμπληρώσεως των διατάξεων περί αιγιαλού».

4. Τις διατάξεις του άρθρου 20 Ν. 719/77 περί του τρόπου σύνταξης τοπογραφικών υψομετρικών διαγραμμάτων από ιδιώτες μηχανικούς κ.λπ.».

5. Τις διατάξεις του άρθρου 100 του Π.Δ. 284/88 «περί συγκροτήσεως μεταξύ άλλων και της Επιτροπής καθορισμού ορίων αιγιαλού και θέσεως αμμοληψίας».

6. Την υπ' αριθμ. 1078204/927/0006Α/6.8.92 κοινή υπουργική απόφαση των Υπουργών Προεδρίας και Οικονομικών, με την οποία διατηρείται σε ισχύ η Επιτροπή καθορισμού ορίων αιγιαλού και θέσεων αμμοληψίας.

7. Τις διατάξεις του άρθρου 19 παρ. 5 Α.Ν. 2344/95, του άρθρου 52 παρ. 6 Ν. 2218/94, του άρθρου 4 παρ. 7 του Ν. 2240/94, δυνάμει των οποίων αρμοδιότητες του Υπουργείου Οικονομικών, που είχαν μεταβιβασθεί στους Νομάρχες, ανήκουν στον Περ/κό Δ/ντή, σε συνδυασμό με αυτές του άρθρου 14 παρ. 2 του Ν. 2399/96 με τις οποίες προβλέπεται η κατάργηση των Περ/κών Δ/ντών, οι αρμοδιότητες πλέον του οποίου περιήλθαν στο Γενικό Γραμματέα της Περιφέρειας και ασκούνται από τον Αναπληρωτή Περ/κό Δ/ντή.

8. Τις διατάξεις του τέταρτου εδαφίου της παρ. 2 του άρθρου 1 και της παρ. 6 του ίδιου άρθρου του Ν. 2503/97 «Διοίκηση, οργάνωση, στελέχωση της Περιφέρειας, ρύθμιση θεμάτων για την τοπική αυτοδιοίκηση και άλλες διατάξεις» (ΦΕΚ 107/Α), σύμφωνα με τις οποίες οι Περιφερειακές Υπηρεσίες του Υπουργείου Οικονομικών, που συγκροτούσαν την Περιφερειακή Διοίκηση του Νομού ή Νομαρχίας, δεν υπήχθησαν στην ενιαία οργανική μονάδα της Περιφέρειας, ούτε καταργήθηκαν, αλλά αποτελούν από 1.9.97, Υπηρεσίες του Υπουργείου Οικονομικών.

9. Την 1087903/1481/0006Β/28.8.97 απόφαση του Υπουργού Οικονομικών «περί μεταβίβασης αρμοδιοτήτων του Υπουργού Οικονομικών στους Προϊσταμένους των Περ/κών Υπηρεσιών του Υπουργείου Οικονομικών πλην Γ.Λ.Κ. και Γ.Χ.Κ.».

10. Την από 10.9.98 έκθεση της κατά το άρθρο 100 του Π.Δ. 284/88 αρμόδιας επιτροπής καθορισμού ορίων αιγιαλού και παραλίας για τον καθορισμό ορίων αιγιαλού και δημιουργία ζώνης παραλίας στη θέση από πλαζ Σκαφιδιάς έως Κυράς Λαγκάδι, Δήμου Πύργου, Ν. Ηλείας.

11. Το από Απρίλιο 1998 τοπογραφικό διάγραμμα, κλίμακας 1:500, που συντάχθηκε από τους τοπογράφους μηχανικούς Λιάρο, Καμπά, Καρούμπαλη και ελέγχθηκε ως προς την ακρίβεια της αποτύπωσης και θεωρήθηκε την 10.9.98 από τον πολιτικό μηχανικό, προϊστάμενο της Τ.Υ.Δ.Κ. Ν. Ηλείας Γεώργιο Αλεξόπουλο, όπως ορίζουν οι διατάξεις του άρθρου 20 του Ν. 719/77 και συνοδεύει την έκθεση της προαναφερόμενης Επιτροπής.

12. Το υπ' αριθμ. 544.5/514/99 Αρ. Σχ. 950/6.7.99 έγγραφο του Γενικού Επιτελείου Ναυτικού, με το οποίο συμφωνεί με τα καθορισθέντα από την Επιτροπή όρια, αποφασίζει:

Την επικύρωση της από 10.9.98 έκθεσης της κατά το άρθρο 100 Π.Δ. 284/88 αρμόδιας Επιτροπής περί χάραξης των ορίων αιγιαλού και δημιουργίας ζώνης παραλίας στη θέση «Σκαφιδιά» από πλαζ Σκαφιδιάς έως Κυράς Λαγκάδι, Δήμου Πύργου, Ν. Ηλείας, καθώς επίσης και του από Απρίλιο 1998 τοπογραφικού διαγράμματος κλίμακας 1:500, που συντάχθηκε από τους τοπογράφους μηχανικούς Λιάρο, Καμπά και Καρούμπαλη και θεωρήθηκε από τον πολιτικό μηχανικό, προϊστάμενο της Τ.Υ.Δ.Κ. Ν. Ηλείας Γεώργιο Αλεξόπουλο την 10.9.98, όπως ορίζουν οι διατάξεις του άρθρου 20 του Ν. 719/77.

Στο τοπογραφικό αυτό διάγραμμα καθορίσθηκε από την αρμόδια Επιτροπή, η οριογραμμή του αιγιαλού με κόκκινη συνεχή πολυγωνική γραμμή με στοιχεία Κ1, Κ2, Κ3, ..., Κ18.

Η οριογραμμή της παραλίας με κίτρινη συνεχή πολυγωνική γραμμή με στοιχεία Κ1΄, Κ2΄, Κ3΄, ..., Κ18΄.

Για τον καθορισμό των οριογραμμών, ελήφθησαν υπόψιν τα υπάρχοντα κτίσματα.

Η ζώνης της παραλίας από την κορυφή Κ1 έως Κ6 καθορίζεται σε πλάτος 15 μέτρων και από την Κ7 έως Κ18 σε πλάτος 10 μέτρων.

Η παρούσα απόφαση, με την έκθεση της Επιτροπής και το τοπογραφικό διάγραμμα, να δημοσιευθούν στην Εφημερίδα της Κυβερνήσεως.

Αθήνα, 31 Αυγούστου 1999

Με εντολή Υπουργού
Ο Γενικός Διευθυντής
Δημ. Περιουσίας και Εθν. Κληρ/των
ΠΑΝΑΓΙΩΤΗΣ ΠΙΛΑΤΗΣ

ΕΚΘΕΣΗ
ΕΠΙΤΡΟΠΗΣ ΚΑΘΟΡΙΣΜΟΥ ΟΡΙΩΝ ΑΙΓΙΑΛΟΥ
ΚΑΙ ΠΑΡΑΛΙΑΣ

στην παραλιακή περιοχή Κοινότητας Σκαφιδιάς (από πλαζ Σκαφιδιάς μέχρι Κυράς Λαγκάδι).

Στον Πύργο σήμερα στις 10.9.1998 και ημέρα Πέμπτη οι υπογραφόμενοι:

1. Νίκος Παπαβασιλείου, Προϊστάμενος της Κτηματικής Υπηρεσίας ως Πρόεδρος,

2. Γεώργιος Αλεξόπουλος, Προϊστάμενος της Τ.Υ.Δ.Κ. ως μέλος,

3. Γεώργιος Σαρήγιαννης, Λιμενάρχης Κατακόλου, ως μέλος, οι οποίοι αποτελούν την επιτροπή που προβλέπεται από τις διατάξεις των άρθρων 2 και 4 του Α.Ν. 2344/40 «Περί αιγιαλού και παραλίας, όπως καθορίστηκε η σύνθεσή της με την Υ 208/181/24.4.82 και το άρθρο 100 του Π.Δ. 284/88 (ΦΕΚ 128 και 165/88 τ. Α΄) «Οργανισμός του Υπουργείου Οικονομικών» και συγκροτήθηκε με την αριθ. 1030430/744/0006Α/4.3.1998 απόφαση Γεν. Δ/ντού Δημόσιας Περιουσίας και Εθνικών Κληροδοτημάτων, συνήλθαν σήμερα στο κατάστημα της Κτηματικής Υπηρεσίας, ύστερα από το αριθ. 1511/8.9.1998 έγγραφο του Προέδρου και μετέβησαν στην πιο πάνω περιοχή, αφού έλαβαν υπόψη:

1. Τις διατάξεις του Α.Ν. 2344/40 «Περί αιγιαλού και παραλίας».

2. Τις διατάξεις της παρ. 3 και 4 του άρθρου 23 του Ν. 1337/83.

3. Τις διατάξεις της με Α.Π. Ν 505/253/ΠΟΛ 69/30.3.84 διαταγής του Υπουργείου Οικονομικών.

4. Το με αριθ. πρωτ. 9645/29.7.98 έγγραφο της Δ/νσης Τεχνικών Υπηρεσιών της Νομαρχιακής Αυτ/σης Ηλείας, με το οποίο ζητείται ο καθορισμός των ορίων.

5. Το τοπογραφικό διάγραμμα που συνέταξαν οι Λιάρος Σ., Καμπάς Π. και Καρούμπαλης Θ. τοπογράφοι μηχανικοί, τον Απρίλιο του 1998, σε κλίμακα 1:500, που ελέγχθη για την ακρίβεια της αποτύπωσης από τον Γεώργιο Αλεξόπουλο, Προϊστάμενο της Τ.Υ.Δ.Κ. και θεωρήθη από τον ίδιο, όπως ορίζει το άρθρο 20 του Ν. 719/77.

6. Ύστερα από την αυτοψία που προέκυψαν τα παρακάτω:

α) Περιγραφή της μορφολογίας της περιοχής

Η σύσταση του εδάφους στο μεγαλύτερο μήκος της, είναι βραχώδης (το τμήμα της πλαζ είναι μόνον αμμώδες) με ελαφρά κλίση για τα πρώτα, κατά μέσο όρο 15,00 μέτρα. Μετά από την έκταση αυτή η κλίση μεταβάλλεται απότομα, δεδομένου ότι υπάρχει το βουνό της Σκαφιδιάς.

β) Έργα στην παραλιακή περιοχή

Σε ένα τμήμα της βραχώδους παραλίας, η Νομαρχιακή Αυτ/ση Ηλείας και μέσα στα πλαίσια του προγράμματος για την ανάπλαση της παραθαλάσσιας περιοχής Σκαφιδιάς, έχει αρχίσει την κατασκευή Αλιευτικού καταφυγίου.

Τα έργα είναι στο στάδιο των χωματουργικών εργασιών.

7. Άλλα στοιχεία που έλαβε υπόψιν η επιτροπή:

α) Τον γειτονικό καθορισμό των οριογραμμών του αιγιαλού-παραλίας και παλαιού αιγιαλού στη θέση «MIRAMARE» της Κοινότητας Σκαφιδιάς αριθ. απόφασης Υπουργού Οικονομικών Ν. 7775/2211/17.11.64 (ΦΕΚ 183/64 τ.Δ΄).

β) Τα εμφανή ίχνη των αποτυπωμάτων του χειμερίου κύματος, αποφασίζουμε:

Καθορίζουμε πάνω στο τοπογραφικό διάγραμμα που συνέταξαν οι τοπογράφοι μηχανικοί Λιάρος Σ., Καμπάς Π. και Καρούμπαλης Θ. τον Απρίλιο του 1998 και σε κλίμακα 1:500, το οποίο ελέγχθηκε και θεωρήθηκε από τον προϊστάμενο της Τ.Υ.Δ.Κ., τις παρακάτω οριογραμμές.

1. Με κόκκινη γραμμή την οριογραμμή του αιγιαλού, σημειούμενη με τα στοιχεία Κ1, Κ2, Κ3, Κ4, Κ5, Κ6, Κ7, Κ8, Κ9, Κ10, Κ11, Κ12, Κ13, Κ14, Κ15, Κ16, Κ17, Κ18.


2. Με κίτρινη γραμμή την οριογραμμή της παραλίας, σημειούμενη με τα στοιχεία Κ΄1, Κ΄2, Κ΄3, Κ΄4, Κ΄5, Κ΄6, Κ΄7, Κ΄8, Κ΄9, Κ΄10, Κ΄11, Κ΄12, Κ΄13, Κ΄14, Κ΄15, Κ΄16, Κ΄17, Κ΄18.


3. Η ζώνη της παραλίας από την κορυφή Κ΄1 μέχρι και την Κ΄6, καθορίζεται σε απόσταση 15,00 μέτρων και παράλληλα προς την οριογραμμή του αιγιαλού (λόγω των μεγάλων κλίσεων που υπάρχουν) και από την Κ΄7 μέχρι την Κ΄18 σε απόσταση 10,00 μέτρων από την οριογραμμή του αιγιαλού, επειδή δεν εξυπηρετούνται οι σκοποί της παραγράφου 1 του άρθρου 7 του Ν. 2344/40.


4. Ο καθορισμός των πιο πάνω οριογραμμών γίνεται για πρώτη φορά.

Ο Πρόεδρος
ΝΙΚΟΣ Π. ΠΑΠΑΒΑΣΙΛΕΙΟΥ

Τα Μέλη
ΓΕΩΡΓΙΟΣ ΑΛΕΞΟΠΟΥΛΟΣ, ΓΕΩΡΓΙΟΣ ΣΑΡΗΓΙΑΝΝΗΣ

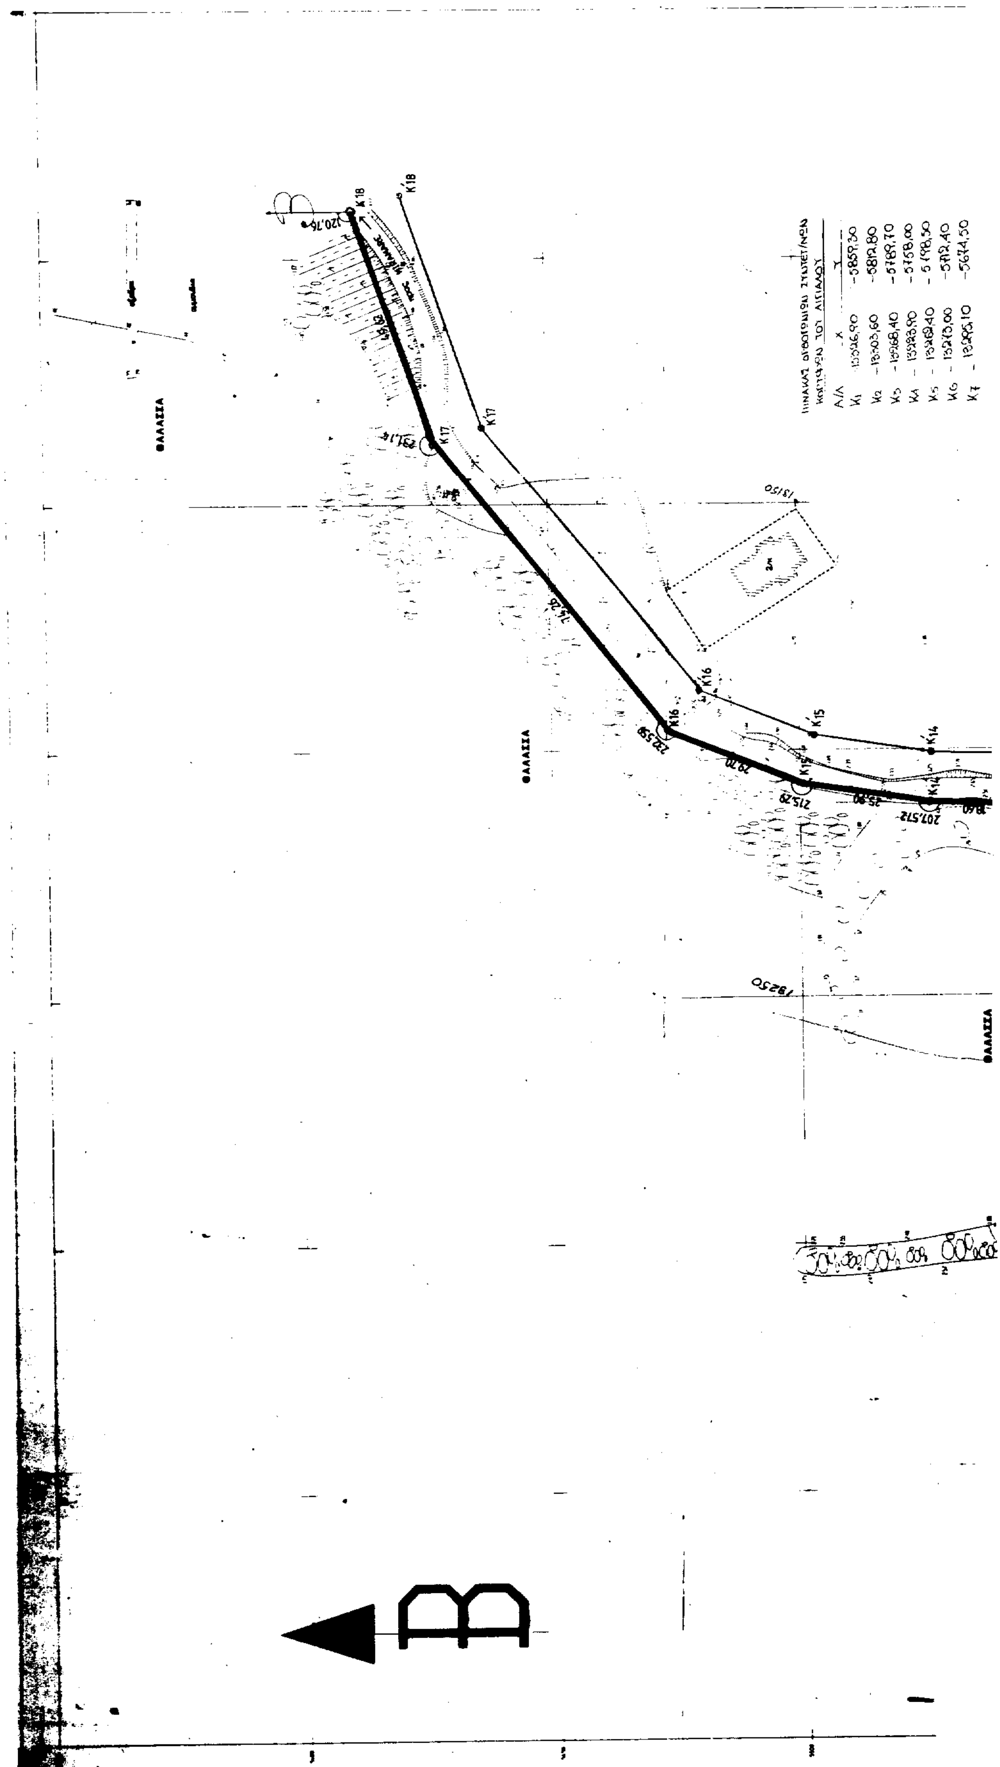
ΘΑΛΑΣΣΑ
ΘΑΛΑΣΣΑ
ΘΑΛΑΣΣΑ
Κ18
Κ17
Κ16
Κ15
Κ14
Β

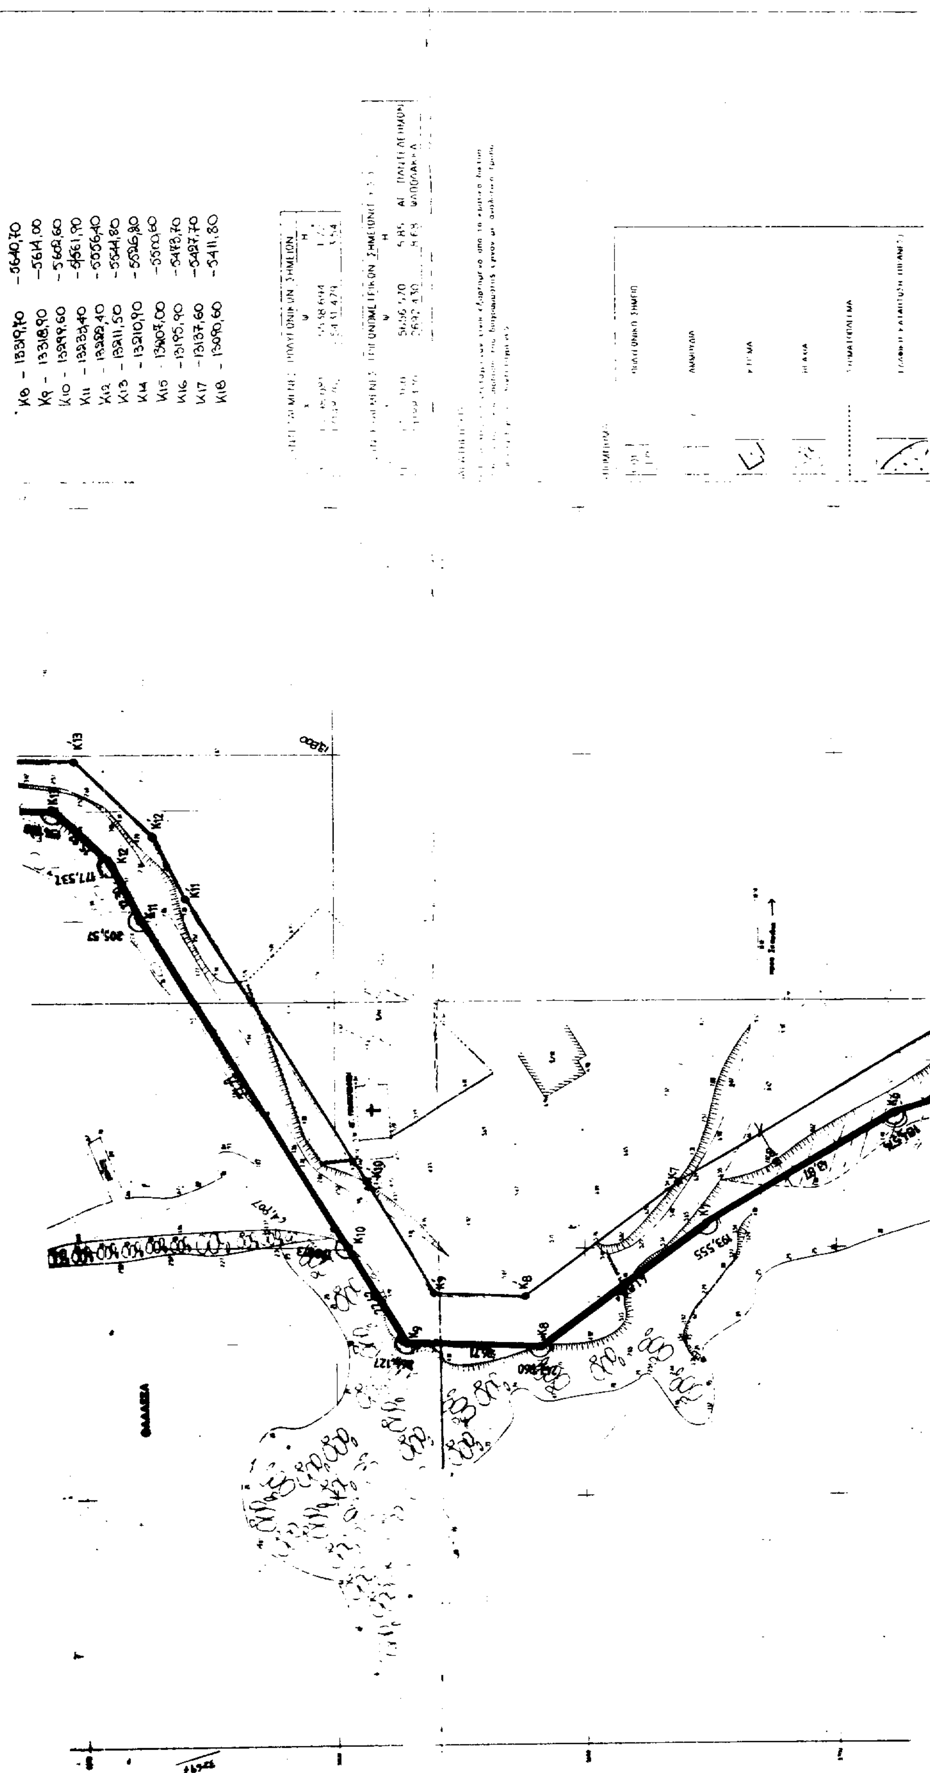
K8 - 13319,70 -5640,70
K9 - 13318,90 -5614,00
K10 - 13299,60 -5602,60
K11 - 13233,40 -5561,90
K12 - 13222,40 -5556,40
K13 - 13211,50 -5544,80
K14 - 13210,90 -5526,80
K15 - 13407,00 -5500,60
K16 - 13195,90 -5473,70
K17 - 13137,60 -5427,70
K18 - 13090,60 -5411,80

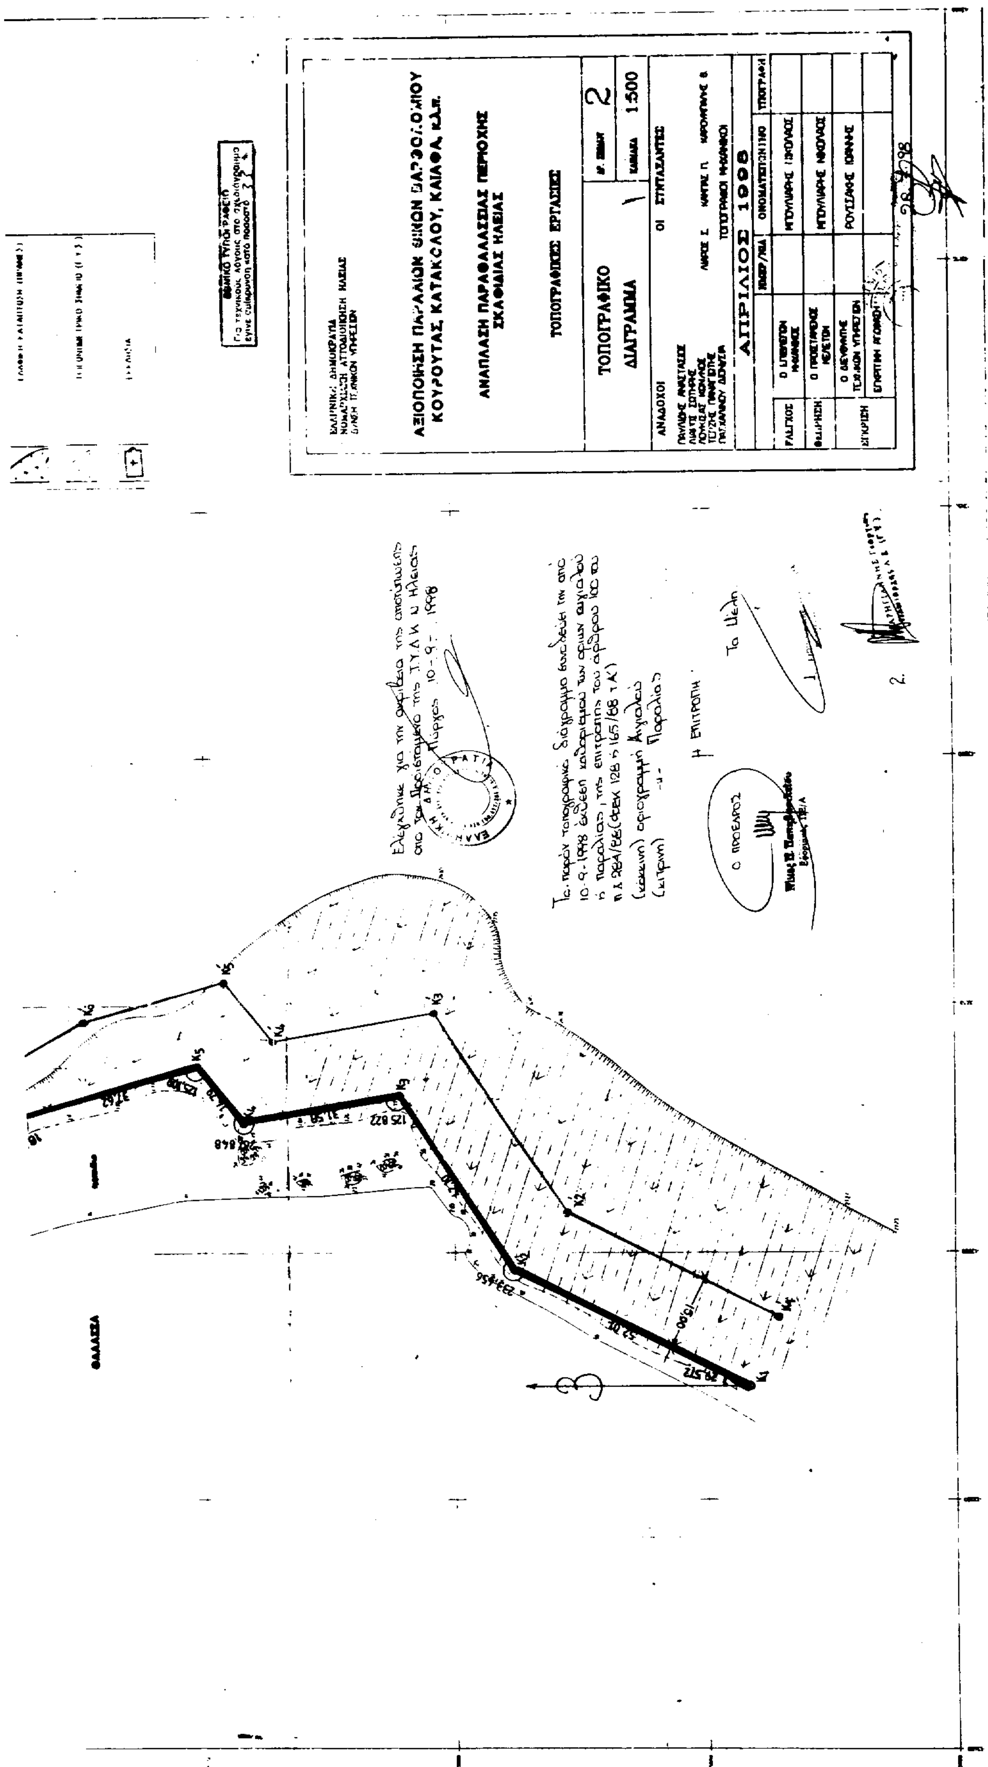
ΑΝΑΠΛΑΣΗ ΠΑΡΑΘΑΛΑΣΣΙΑΣ ΠΕΡΙΟΧΗΣ ΣΚΑΦΙΔΙΑΣ ΗΛΕΙΑΣ
ΤΟΠΟΓΡΑΦΙΚΕΣ ΕΡΓΑΣΙΕΣ
ΤΟΠΟΓΡΑΦΙΚΟ ΔΙΑΓΡΑΜΜΑ
2
1:500
ΑΠΡΙΛΙΟΣ 1998
ΘΑΛΑΣΣΑ

Αριθ. 4684 (2)

Κήρυξη αναδασωτέας έκτασης 64,00 στρεμμάτων στη θέση «Σκουπιδότοπος Ξυλαγανής» του Δήμου Μαρωνείας Ν. Ροδόπης.

Ο ΓΕΝΙΚΟΣ ΓΡΑΜΜΑΤΕΑΣ
ΠΕΡΙΦΕΡΕΙΑΣ ΑΝΑΤ. ΜΑΚΕΔΟΝΙΑΣ-ΘΡΑΚΗΣ

Έχοντας υπόψη:

1. Τις διατάξεις:

α) Του Ν. 3200/55 «περί διοικητικής αποκεντρώσεως» σε συνδυασμό με τις διατάξεις με τις διατάξεις του Ν.Δ. 532/70 και Β.Δ. 709/70 που εκδόθηκαν σε εκτέλεσή του.

β) Του άρθρου 117 παρ. 3 του Συντάγματος της χώρας.

γ) Των άρθ. 38 παρ. 1 και 41 του Ν. 998/79.

δ) Του Νόμου 2240/94 «Περί συμπληρώσεως των διατάξεων για τη Νομαρχιακή αυτοδιοίκηση και άλλες διατάξεις».

ε) Των Ν. 2399/96 (ΦΕΚ 90/Α/27.5.1999) και Ν. 2503/97 (107Α/30.5.1997).

2. Την αριθ. 2776/19.6.1998 απόφαση του Γενικού Γραμματέα της Περιφέρειας «περί ανάθεσης αρμοδιοτήτων».

3. Τις διαταγές του Υπ. Γεωργίας α) 160417/1180/8.7.80 και β) 182447/3049/24.9.80.

4. Την υπ' αριθ. 2251/12.8.1999 πρόταση της Δ/νσης Δασών Ροδόπης, με την οποία προτείνεται η κήρυξη της έκτασης που αναφέρεται στο θέμα ως αναδασωτέας, αποφασίζουμε:

Κηρύσσουμε αναδασωτέα, με σκοπό την προστασία των εδαφών και δασικού περιβάλλοντος και την αποκατάσταση της βλάστησης με φυσική ή τεχνητή αναδάσωση που καταστράφηκε από πυρκαγιά, για να αποκλεισθεί η χρήση του για κάθε άλλο σκοπό, τη δημόσια δασική έκταση εμβαδού 64,50 στρεμμάτων που βρίσκεται στη θέση «Σκουπιδότοπος Ξυλαγανής» του Δήμου Μαρωνείας, προσδιορίζεται με στοιχεία ΤΜΗΜΑ 1, 2, 3, 4 και έχει όρια:

Α) Το ΤΜΗΜΑ 1:
Βόρεια: Δημόσια δασική έκταση,
Νότια: Αγροί,
Ανατολικά: Αγροί,
Δυτικά: Αγροτικός δρόμος και αγροί,

Β) Το ΤΜΗΜΑ 2:
Βόρεια: Αγροί,
Νότια: Αγροί,
Ανατολικά: Αγροί,
Δυτικά: Αγροί,

Γ) Το ΤΜΗΜΑ 3:
Βόρεια: Αγροί,
Νότια: Δρόμος,
Ανατολικά: Αγροί,
Δυτικά: Αγροί,

Δ) Το ΤΜΗΜΑ 4:
Βόρεια: Αγροί,
Νότια: Αγροί,
Ανατολικά: Αγροί,
Δυτικά: Αγροί,

όπως φαίνεται στο συνημμένο διάγραμμα, που αποτελεί αναπόσπαστο μέρος της παρούσης.

Η απόφαση αυτή να δημοσιευθεί στην Εφημερίδα της Κυβερνήσεως.

Καβάλα, 20 Αυγούστου 1999

Με εντολή Γεν. Γραμματέα Περιφέρειας
Ο Διευθυντής Δασών
ΚΩΝ/ΝΟΣ ΕΥΤΥΧΙΔΗΣ


Δ/ΝΣΗ ΔΑΣΩΝ ΡΟΔΟΠΗΣ

ΤΟΠΟΓΡΑΦΙΚΟ ΔΙΑΓΡΑΜΜΑ

ΑΝΑΔΑΣΩΤΕΑΣ ΔΗΜΟΣΙΑΣ ΔΑΣΙΚΗΣ ΕΚΤΑΣΗΣ (64,5) ΣΤΡΕΜ.
ΣΤΗ ΔΑΣΙΚΗ ΘΕΣΗ "Σκουλιδότολος" ΧΩΡΙΟΥ Ξυλαγανής
ΔΗΜΟΥ Μαρώνειας ΝΟΜΟΥ ΡΟΔΟΠΗΣ


Κλ. 1:5000



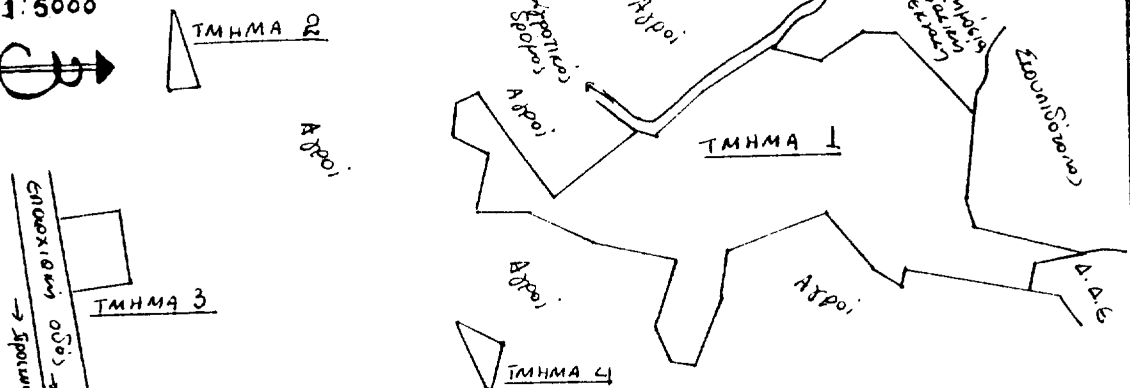

ΧΑΡΤΗΣ ΠΕΡΙΟΧΗΣ ΣΤΟΝ ΟΠΟΙΟ ΦΑΙΝΕΤΑΙ ΜΕ ΚΥΚΛΟ Η ΔΑΣΙΚΗ ΕΚΤΑΣΗ ΠΟΥ ΚΗΡΥΣΣΕΤΑΙ ΑΝΑΔΑΣΩΤΕΑ ΜΕ ΤΗΝ 4684/20.8.99 ΑΠΟΦΑΣΗ κ. Δ/ΝΤΗ ΔΑΣΩΝ ΠΕΡΙΦΕΡΕΙΑΣ

ΚΛΙΜΑΞ 1:50.000

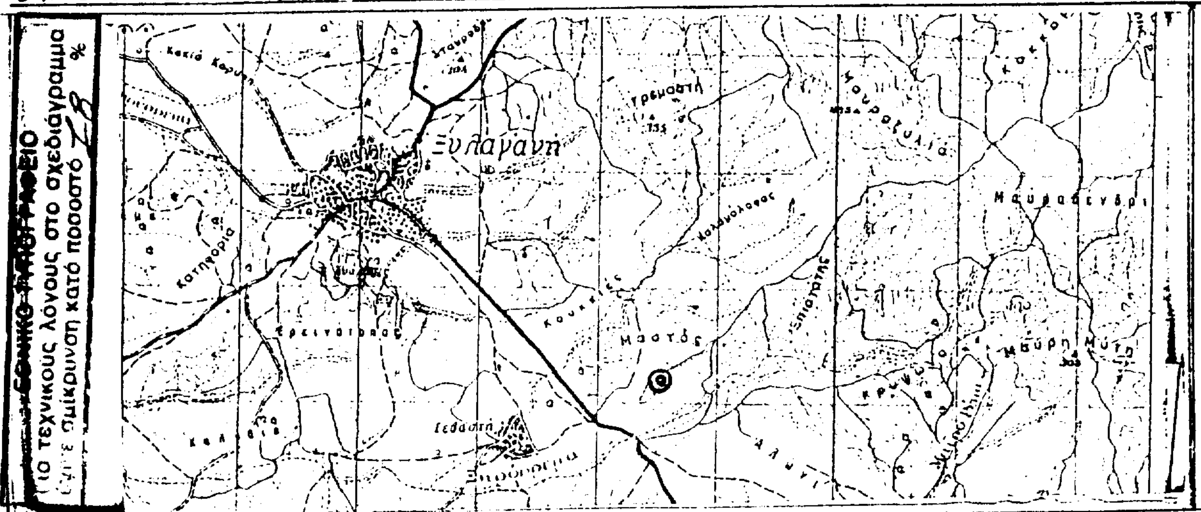

ΚΟΜΟΤΗΝΗ 13-8-1999
Ο Συντάξας
ΓΚΑΤΣΟΓΛΟΥ ΡΟΞΑΝΗ
ΔΑΣΟΛΟΓΟΣ ΜΕ Α' ΒΑΘΜΟ

ΕΛΕΓΧΘΗΚΕ & ΘΕΩΡΗΘΗΚΕ
ΚΟΜΟΤΗΝΗ 13-8-1999
Ο Δ/ντής Δασών Ροδόπης
ΓΟΥΔΑΛΑΚΗΣ ΙΩΑΝΝΗΣ
Δασολόγος με Α' βαθμό

ΕΓΚΡΙΝΕΤΑΙ
ΚΑΒΑΛΑ 20-8-1999
Ο Δ/ΝΤΗΣ ΔΑΣΩΝ ΠΕΡΙΦΕΡ.
Κων/νος Ευτυχίδης
Γεωτεχνικός (Δασολόγος)
με βαθμό Διευθυντή

ΑΝΑΚΟΙΝΩΣΕΙΣ

(3)

Ανακοίνωση παρακατάθεσης αποζημίωσης λόγω ρυμοτομίας στην Καρδίτσα.

Ο ΔΗΜΑΡΧΟΣ ΚΑΡΔΙΤΣΑΣ

Ανακοινώνει:

Με την 523/22.12.97 απόφαση του Μονομελούς Πρωτοδικείου Καρδίτσας καθορίσθηκε προσωρινή τιμή μονάδος αποζημίωσης των οικοπέδων 31752 δρχ./τ.μ. που απαλλοτριώνεται με βάση την 10/95 πράξη τακτοποίησης και ρυμοτομίας και 200.000 δρχ. για αβαθή γεώτρηση (τουλούμπα), 1.500 δρχ./τ.μ. για περίφραξη, 200.000 δρχ. για μικρό κτίσμα και 1.000 - 6.000 δρχ. για διάφορα δέντρα.

Ο Δήμος Καρδίτσας με το 42476/22.6.99 Γραμμάτιο του Ταμείου Παρακαταθηκών κατάθεσε εμπρόθεσμα το ποσό των 319.800 δρχ. για τα επικείμενα καθώς και το ποσόν του 1.095.444 δρχ. για την αποζημίωση του ακινήτου και για το τμήμα (3-6-5-4-3) = 34,50 τ.μ. των κληρ. Δημητρ. Παπαθανασίου που υπόχρεος είναι ο Β. Τζιόλιας.

Ο Δήμαρχος
ΧΡΗΣΤΟΣ ΤΕΓΟΣ

ΑΠΟ ΤΟ ΕΘΝΙΚΟ ΤΥΠΟΓΡΑΦΕΙΟ